



ΕΦΗΜΕΡΙΣ ΤΗΣ ΚΥΒΕΡΝΗΣΕΩΣ

ΤΗΣ ΕΛΛΗΝΙΚΗΣ ΔΗΜΟΚΡΑΤΙΑΣ

ΤΕΥΧΟΣ ΤΕΤΑΡΤΟ — Αρ. Φύλλου 136

16 Φεβρουαρίου 1994

ΠΕΡΙΕΧΟΜΕΝΑ

ΑΠΑΛΛΟΤΡΙΩΣΕΙΣ

ΑΠΟΦΑΣΕΙΣ

Αριθ. 65 (1)

Καθορισμός των ορίων του αιγιαλού και δημιουργία ζώνης παραλίας στη θέση «Κτηματική Περιοχή Ν. Πλαγίων» της Κοινότητας Ν. Πλαγίων Ν. Χαλκιδικής.

Ο ΝΟΜΑΡΧΗΣ ΧΑΛΚΙΔΙΚΗΣ

Έχοντας υπόψη:

1. Τις διατάξεις των άρθρων 1 μέχρι και 7 του Α.Ν. 2344/1940 «περί αιγιαλού και παραλίας», όπως τροποποιήθηκαν και συμπληρώθηκαν με τις διατάξεις: α) Του άρθρου 13 του Ν. 1078/1980 και β) του άρθρου 23 του Ν. 1337/1983.

2. Τις διατάξεις της παραγράφου 9 του άρθρου 1 του Κεφαλαίου Β' της 0.208/181/26.4.1982 (τεύχος Β') κοινής απόφασης των Υπουργών Προεδρίας Κυβερνήσεως (ΦΕΚ 214/26.4.1982 τ.Β') και Οικονομικών «Αναμόρφωση Συλλογικών Οργάνων Γνωμοδοτικής και Αποφασιστικής αρμοδιότητας του Υπουργείου Οικονομικών».

3. Την από 23.4.93 έκθεση της «Επιτροπής καθορισμού των ορίων του αιγιαλού και παραλίας και θέσεων αμμοληψίας», που καθόρισε τα όρια του αιγιαλού και της παραλίας στην περιοχή «Κτηματική Περιοχή Ν. Πλαγίων» και το από Δεκέμβριο 1992 με κλίμακα 1:500 τοπογραφικό διάγραμμα του τοπογράφου μηχανικού Μαυρίκα Γεωργίου σε μία πινακίδα που θεωρήθηκε την 21.4.1993 απο τη Διεύθυνση Τεχνικών Υπηρεσιών της Νομαρχίας Χαλκιδικής και συνοδεύει την έκθεση της προαναφερόμενης Επιτροπής.

4. Τη σύμφωνη γνώμη του Γενικού Επιτελείου Ναυτικού, που διατυπώθηκε στο 544.5/599/93/24.8.1993 έγγραφό του.

5. Τις διατάξεις του άρθρου 1 της παρ. 1 του Ν. 3200/1955 (ΦΕΚ 97/Α'/1955) «περί διοικητικής αποκεντρώσεως» σε συνδυασμό με τις διατάξεις του από 28.6.1955 Β.Δ. «περί εξαιρέσεως από της κατά το άρθρον 1 παράγραφος 1 του Ν. 3200/1955 αρμοδιότητος των Νομαρχών, αντικειμένων τινων αρμοδιότητος του Υπουργού Οικονομικών», του Β.Δ. 704/1970 και του άρθρου 1 παράγραφος 5 του Π.Δ. 71/26.2.1984, σχετικά με τη μεταβίβαση αρμοδιοτήτων του Υπουργού Οικονομικών στους Νομάρχες και στις περιφερειακές Αρχές διανομαρχιακού επιπέδου, αποφασίζουμε:

Επικυρώνουμε την από 23.4.93 έκθεση της Επιτροπής καθορισμού των ορίων του αιγιαλού και παραλίας και θέσεων αμμοληψίας, καθώς και το από Δεκέμβριο 1992, τοπογραφικό διάγραμμα που τη συνοδεύει, το οποίο συντάχθηκε από τον Μαυρίκα Γεώργιο, τοπογράφο μηχανικό, με κλίμακα 1:500 και θεωρήθηκε την 21.4.1993 από τη Διεύθυνση Τεχνικών Υπηρεσιών της Νομαρχίας Χαλκιδικής, επί του οποίου η πιο πάνω Επιτροπή, με κόκκινη γραμμή καθόρισε τα όρια του αιγιαλού στη θέση «Κτηματική Περιοχή Ν. Πλαγίων» και με κίτρινη γραμμή τα όρια της παραλίας στην ίδια θέση.

Η παρούσα απόφαση μαζί με την έκθεση και το διάγραμμα που προαναφέραμε, να δημοσιευθούν στην Εφημερίδα της Κυβερνήσεως.

Πολύγυρος, 18 Ιανουαρίου 1994

Ο Νομάρχης

Θ. ΚΑΚΚΑΒΑΣ

ΕΚΘΕΣΗ

Επιτροπής καθορισμού των οριογραμμών αιγιαλού - παραλίας και θέσεων αμμοληψίας και παλαιού αιγιαλού σύμφωνα με το άρθρο 100 του Π.Δ. 284/88

Καθορισμός για πρώτη φορά των ορίων αιγιαλού κ.λ.π. στη θέση Κτηματική Περιοχή Νέων Πλαγίων προ της ιδιο-

κτησίας αγροτεμάχιο 320 οριστικής διανομής.

Πολύγυρος 23.4.93 οι υπογράφοντες: 1) Κομπούρης Ιωάννης, Προϊστάμενος Κτημ. Υπηρ., ως Πρόεδρος, 2) Κυριακός Γεώργιος, Δ.Τ.Υ. Ν. Χαλκιδικής, κωλυομένου του Δ/ντού, 3) Καρανάσσος Αντώνιος, Λ/ρχης Ν. Μουδανιών, ως μέλος, που αποτελούμε την Επιτροπή καθορισμού των ορίων αιγιαλού παραλίας και παλαιού αιγιαλού σύμφωνα με το άρθρο 100 του Π.Δ. 284/88 και της με αριθ. 99/25.1.93 απόφασης Νομάρχου Χαλκιδικής, μετά από αυτοψία στην παραπάνω περιοχή στις 23.4.93, ύστερα από την 584/20.4.93 πρόσκληση του Προέδρου

Αφού λάβαμε υπόψη:

1. Την από 1.2.93 αίτηση του Μαυρίκα Γεωργίου με την οποία ζητείται ο καθορισμός των ορίων του αιγιαλού - παραλίας κ.λ.π. στην περιοχή αυτή.

2. Το τοπογραφικό υψομετρικό διάγραμμα που συντάχθηκε τον Δεκέμβριο του 1992 από τον Μαυρίκα Γεώργιο σε πινακίδα με κλίμακα 1:500, ελέγχθηκε στις 21.4.93 από τον υπάλληλο της Δ.Τ.Υ. Ν. Χαλκιδικής Γιαννακό Ιωάννη Πολ. Μηχ. και θεωρήθηκε στις 21.4.93 από τον Προϊστάμενο της Δ.Τ.Υ. Ν. Χαλκιδικής όπως ορίζει το άρθρο 20 του Ν. 719/1977.

3. Τις διατάξεις του Α.Ν. 2344/1940 όπως τροποποιήθηκε και συμπληρώθηκε μεταγενέστερα και τη σχετική Δικαστική και Διοικητική Νομολογία.

4. Την αντίληψη που σχηματίστηκε από την επί τόπου αυτοψία για το πλάτος της βρεχόμενης ζώνης της ξηράς και άλλων συναφών στοιχείων, δηλ. την μορφολογία της περιοχής την κατάσταση της ακτής και του θαλασσίου χώρου, τις καιρικές συνθήκες που επικρατούν στην περιοχή αυτή, αποφασίζει:

1. Καθορίζει στο παραπάνω τοπογραφικό Διάγραμμα:


α. Την οριογραμμή του αιγιαλού με κόκκινη συνεχή πολυγωνική γραμμή 1, 2, 3, 4, 5, 6, 7, 8 της οποίας οι κορυφές εξασφαλίζονται με συντεταγμένες από το κρατικό δίκτυο.

γ. Την οριογραμμή της παραλίας με κίτρινη πολυγωνική γραμμή 1,' 2,' 3,' 4,' 5,' 6,' 7,' 8' της οποίας οι κορυφές εξασφαλίζονται ως άνω.

2. Αποφαίνεται ότι δεν υπάρχει παλαιός αιγιαλός.

3. Καθορίζεται ζώνη παραλίας 100μ. επειδή δεν εξυπηρετούνται οι σκοποί της παρ. 1 του άρθρου 7 του Α.Ν. 2344/1940.

Η Επιτροπή
Ο Πρόεδρος
ΙΩΑΝ. ΚΟΜΠΟΥΡΗΣ
Τα Μέλη
ΚΥΡΙΑΚΟΣ ΓΕΩΡΓΙΟΣ, ΑΝΤ. ΚΑΡΑΝΑΣΙΟΣ

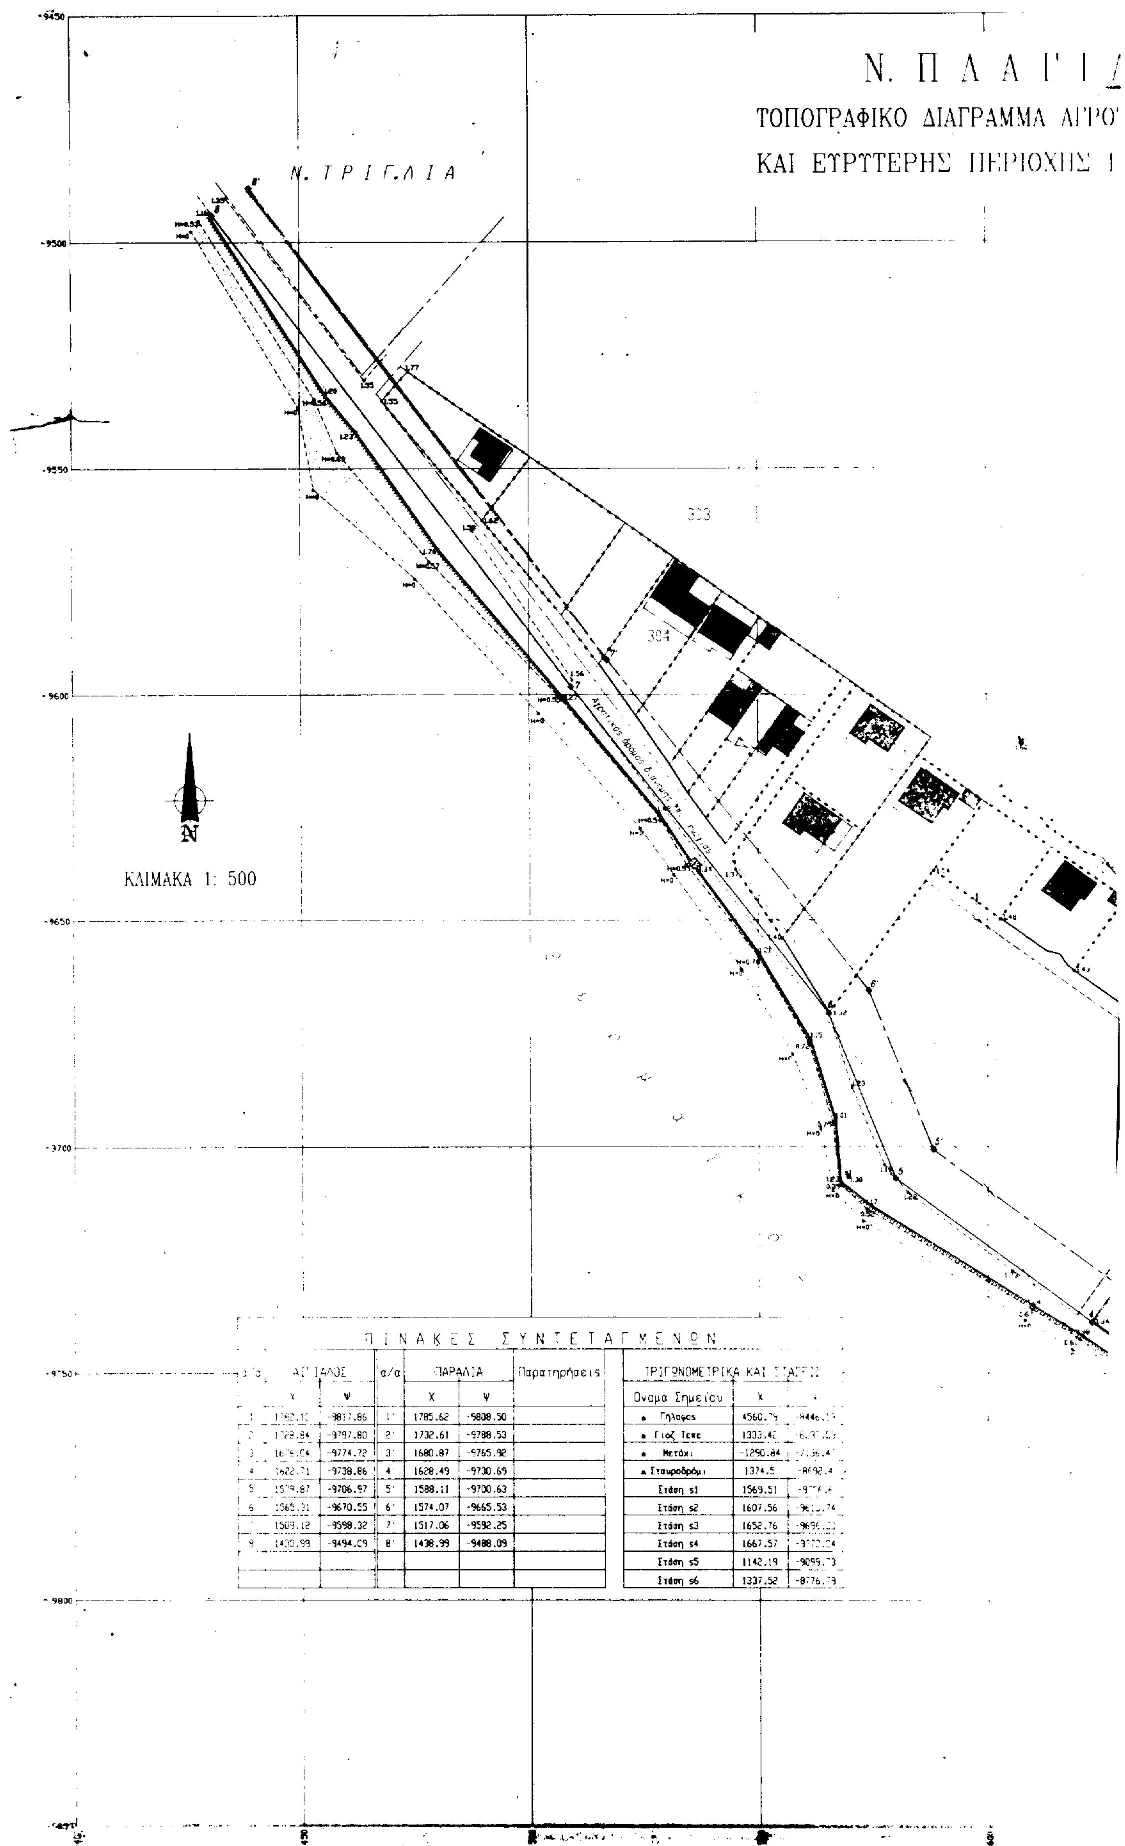

ΠΙΝΑΚΕΣ ΣΥΝΤΕΤΑΓΜΕΝΩΝ

α/α	ΑΙΓΙΑΛΟΣ X	ΑΙΓΙΑΛΟΣ Ψ	α/α	ΠΑΡΑΛΙΑ X	ΠΑΡΑΛΙΑ Ψ	Παρατηρήσεις
1	1782.12	-9817.86	1'	1785.62	-9808.50	
2	1729.84	-9797.80	2'	1732.61	-9788.53	
3	1676.04	-9774.72	3'	1680.87	-9765.92	
4	1622.71	-9738.86	4'	1628.49	-9730.69	
5	1579.87	-9706.97	5'	1588.11	-9700.63	
6	1565.31	-9670.55	6'	1574.07	-9665.53	
7	1509.12	-9598.32	7'	1517.06	-9592.25	
8	1430.99	-9494.09	8'	1438.99	-9488.09	


ΤΡΙΓΩΝΟΜΕΤΡΙΚΑ ΚΑΙ ΣΤΑΣΕΙΣ

Ονομα Σημείου	X	Ψ
▲ Γήλοφος	4560.79	-8446.[illegible]
▲ Γιοζ Τεπε	1333.42	[illegible]
▲ Μετόχι	-1290.84	[illegible]
▲ Σταυροδρόμι	1374.5	-8692.4
Στάση s1	1569.51	[illegible]
Στάση s2	1607.56	[illegible]
Στάση s3	1652.76	[illegible]
Στάση s4	1667.57	[illegible]
Στάση s5	1142.19	-9099.[illegible]
Στάση s6	1337.52	-8776.[illegible]

[illegible] ΧΑΛΚΙΔΙΚΗΣ

ΤΜΗΜΑ ΑΓΡΟΤΕΜΑΧΙΟΥ 320 ΟΡΙΣΤ. ΔΙΑΝ. 1930 ΥΠ. ΓΕΩΡΓΙΑΣ

ΠΕΡΙΟΧΗΣ ΓΙΑ ΤΟΝ ΚΑΘΟΡΙΣΜΟ ΑΙΓΙΑΛΟΥ ΚΑΙ ΠΑΡΑΛΙΑΣ

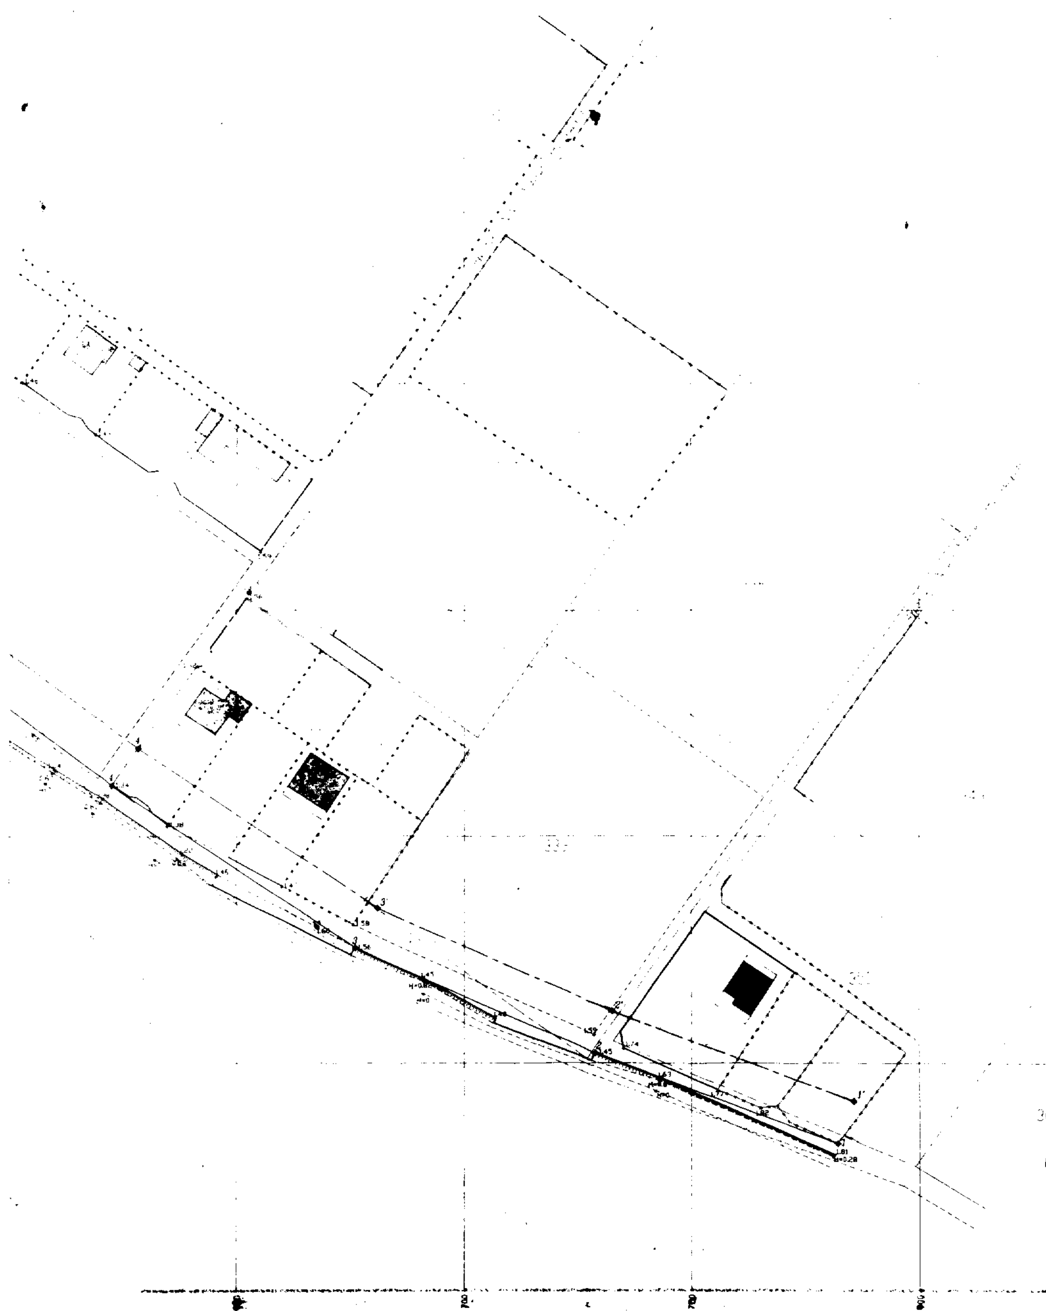


L = 40° 21'
M =- 0° 33'

348

366

ΟΔΟΙΠΟΡΙΚΟ ΔΙΑΓΡΑΜΜΑ ΜΕΤΑΒΑΣΗΣ ΣΤΗΝ ΠΕΡΙΟΧΗ ΤΟΥ ΑΓΡΟΤΕΜΑΧΙΟΥ 320 Ν.ΠΛΑΓΙΩΝ - ΚΛ: 1:50000

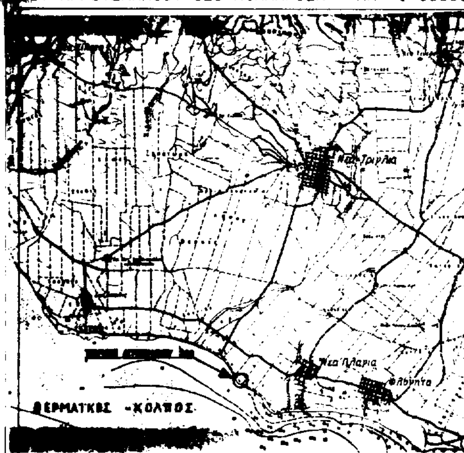

ΤΟΠΟΓΡΑΦΙΚΟ ΔΙΑΓΡΑΜΜΑ

ΚΑΘΟΡΙΣΜΟΣ ΟΡΙΩΝ ΑΙΓΙΑΛΟΥ ΚΑΙ ΠΑΡΑΛΙΑΣ

ΠΕΡΙΟΧΗ: ΚΤΗΜΑΤΙΚΗ ΠΕΡΙΟΧΗ Ν. ΠΛΑΓΙΩΝ
ΕΝΔΙΑΦΕΡΟΜΕΝΟΙ: ΚΩΝΣΤΑΝΤΙΝΟΣ ... ΒΑΡΙΚΟΣ
ΓΕΩΡΓΙΑ ΣΥΖ. ΚΩΝΣΤΑΝΤ. ΒΑΡΙΚΟΥ
ΚΟΙΝΟΤΗΣ: Ν. ΠΛΑΓΙΑ ΧΑΛΚΙΔΙΚΗΣ
ΑΡΜΟΔΙΑ ΟΙΚΟΝΟΜΙΚΗ ΕΦΟΡΙΑ: Πολυγύρου Χαλκιδικής
ΝΟΜΑΡΧΙΑ: ΧΑΛΚΙΔΙΚΗΣ

ΚΛΙΜΑΚΑ 1:500
ΤΡΙΓΩΝΟΜΕΤΡΙΚΗ ΕΞΑΡΤΗΣΗ: από το κρατικό δίκτυο.
ΥΨΟΜΕΤΡΙΚΗ ΑΦΕΤΗΡΙΑ: Η στάθμη της θάλασσας κατά την μέση ...
ΣΥΝΤΕΤΑΓΜΕΝΑΙ: Κέντρο Φύλλου χάρτου L = 40° 21'
M = - 0° 33' ΗΑΤΤ
ΜΕΘΟΔΟΣ ΑΠΟΤΥΠΩΣΗΣ: Ταχυμετρική
ΧΡΟΝΟΣ ΑΠΟΤΥΠΩΣΗΣ: ΔΕΚΕΜΒΡΙΟΣ 1992

Θεσσαλονίκη, ...
Ο Συντάξας

ΓΕΩΡΓΙΟΣ Κ. ΜΑΥΡΙΚΑΣ
ΑΓΡΟΝΟΜΟΣ ΤΟΠ... ... ΜΗΧ...
ΠΟΛΥΤΕΧΝΙΚΗΣ ΣΧΟΛΗΣ ΑΠ
ΜΕΛΟΣ Τ.Ε.Ε. ΑΡ. ΜΗΤΡΩΟΥ 4...
ΠΟΛΥΤΕΧΝΕΙΟΥ 17 Τ.Κ. 546 26 ΘΕΣ
ΤΗΛ. 545 305

Θεωρήθηκε
Πολύγυρος, 2...-4-93
Ο Δ/ντής Δ.Τ.Υ.Ν.Χ.

Ελέγχθηκε επί τόποι για την ακρίβεια της αποτύπωσης
Πολύγυρος, 2...-4-93

ΙΩΑΝΝΗΣ ΓΙΑΝΝΙΟΣ

Υπόμνημα Επιτροπής

1. Το παρόν τοπογραφικό διάγραμμα συνοδεύει την από 2....93. έκθεση της επιτροπής καθορισμού των ορίων του Αιγιαλού (Αρθρο 74 Π.Δ. 636/77)
2. ———— (κόκκινη) 1,2,3,4,5,6,7,8 οριογραμμή αιγιαλού
3. ———— (κίτρινη) 1',2',3',4',5',6',7',8' οριογραμμή παραλίας
4. Οι κορυφές των οριογραμμών εξασφαλίζονται από σταθερά πολυγωνικά ορόσημα και συντεταγμένες του κρατικού δικτύου.
5. Οι συντεταγμένες των κορυφών του αιγιαλού και της παραλίας αναγράφονται στο διάγραμμα δίπλα με μορφή πίνακα.
6. Καθορίζεται ζώνη παραλίας πλάτους 10.00 μ. για την εξυπηρέτηση των σκοπών του άρθρου 7, παρ. 1 του Α.Ν. 2344/40 (ΦΕΚ 154Α) σύμφωνα και με το άρθρο 3 του Ν. 653/77 (ΦΕΚ 214Α') εντός της οποίας δεν υπάρχουν κτίσματα.

Η ΕΠΙΤΡΟΠΗ

Ο Πρόεδρος
Καμπούρης Ιωάννης

Τα Μέλη
1.
2.

ΠΟΛΕΟΔΟΜΙΑ

ΑΠΟΦΑΣΕΙΣ

Αριθ. 2843 (2)

Τροποποίηση εγκεκριμένου σχεδίου Δ. Ληξουρίου Ν. Κεφαλληνίας στο Ο.Τ. 15 με δημιουργία δύο κοινοχρήστων χώρων (πεζοδρόμων).

Ο ΝΟΜΑΡΧΗΣ ΚΕΦΑΛΛΗΝΙΑΣ

Έχοντας υπόψη:

1. Τις διατάξεις του Ν. Δ/τος της 17.7.23, όπως μεταγενέστερα τροποποιήθηκαν και συμπληρώθηκαν και ειδικότερα τα άρθρα 3, 9, 29 και 70.
2. Τις διατάξεις του Α.Ν. 314/1968 (ΦΕΚ 47 Α'), όπως τροποποιήθηκαν και συμπληρώθηκαν με το αριθ. 1018/71 Ν. Δ/γμα (ΦΕΚ 220 Α') και με την παρ. 3 του άρθρου 34 του Ν. 1577/85 (ΦΕΚ 210 Α').
3. Τις διατάξεις του Ν. 1577/85 (ΦΕΚ 210 Α').
4. Τις διατάξεις του αριθ. 183/86 Π. Δ/τος (ΦΕΚ 70 Α') και της αριθ. 48407/1834/117/20.6.86 ερμηνευτικής αυτού εγκυκλίου.
5. Τις διατάξεις του από 15.1.86 Π. Δ/τος (ΦΕΚ 119 Δ') περί έγκρισης Πολ/κής Μελέτης επέκτασης - αναθεώρησης Ληξουρίου.
6. Την αριθ. 1462/18.5.87 απόφαση Νομάρχη (ΦΕΚ 613 Δ') περί έγκρισης Πολ/κής Μελέτης Αναθεώρησης Δ. Ληξουρίου.
7. Την αριθ. 39/1993 γνωμοδότηση του Δημοτικού Συμβουλίου Ληξουρίου με το σκεπτικό που αναφέρεται σ' αυτήν.
8. Την αριθ. 131/2/25.11.93 γνωμοδότηση του Συμβουλίου Χωροταξίας, Οικισμού και Περιβάλλοντος του Ν. Κεφαλληνίας, αποφασίζουμε:

Άρθρο 1

Εγκρίνουμε την τροποποίηση του εγκεκριμένου σχεδίου Δ. Ληξουρίου στο Ο.Τ. 15 με δημιουργία δύο κοινοχρήστων χώρων (πεζοδρόμων), όπως φαίνεται στο συνοδευτικό της παρούσας απόφασης σχεδιάγραμμα.


Άρθρο 2

1. Για την εφαρμογή της παρούσας απόφασης δεν απαιτείται δαπάνη σε βάρος του προϋπολογισμού του Δ. Ληξουρίου σύμφωνα με τις διατάξεις του άρθρου 27 του Ν. 2081/92 (ΦΕΚ 154 Α').
2. Η ισχύς της παρούσας απόφασης αρχίζει από τη δημοσίευσή της στην Εφημερίδα της Κυβερνήσεως.

Η απόφαση αυτή να δημοσιευθεί στην Εφημερίδα της Κυβερνήσεως.

Αργοστόλι, 1 Δεκεμβρίου 1993

Ο Νομάρχης
ΝΙΚΟΣ ΠΑΠΑΔΙΟΝΥΣΙΟΥ

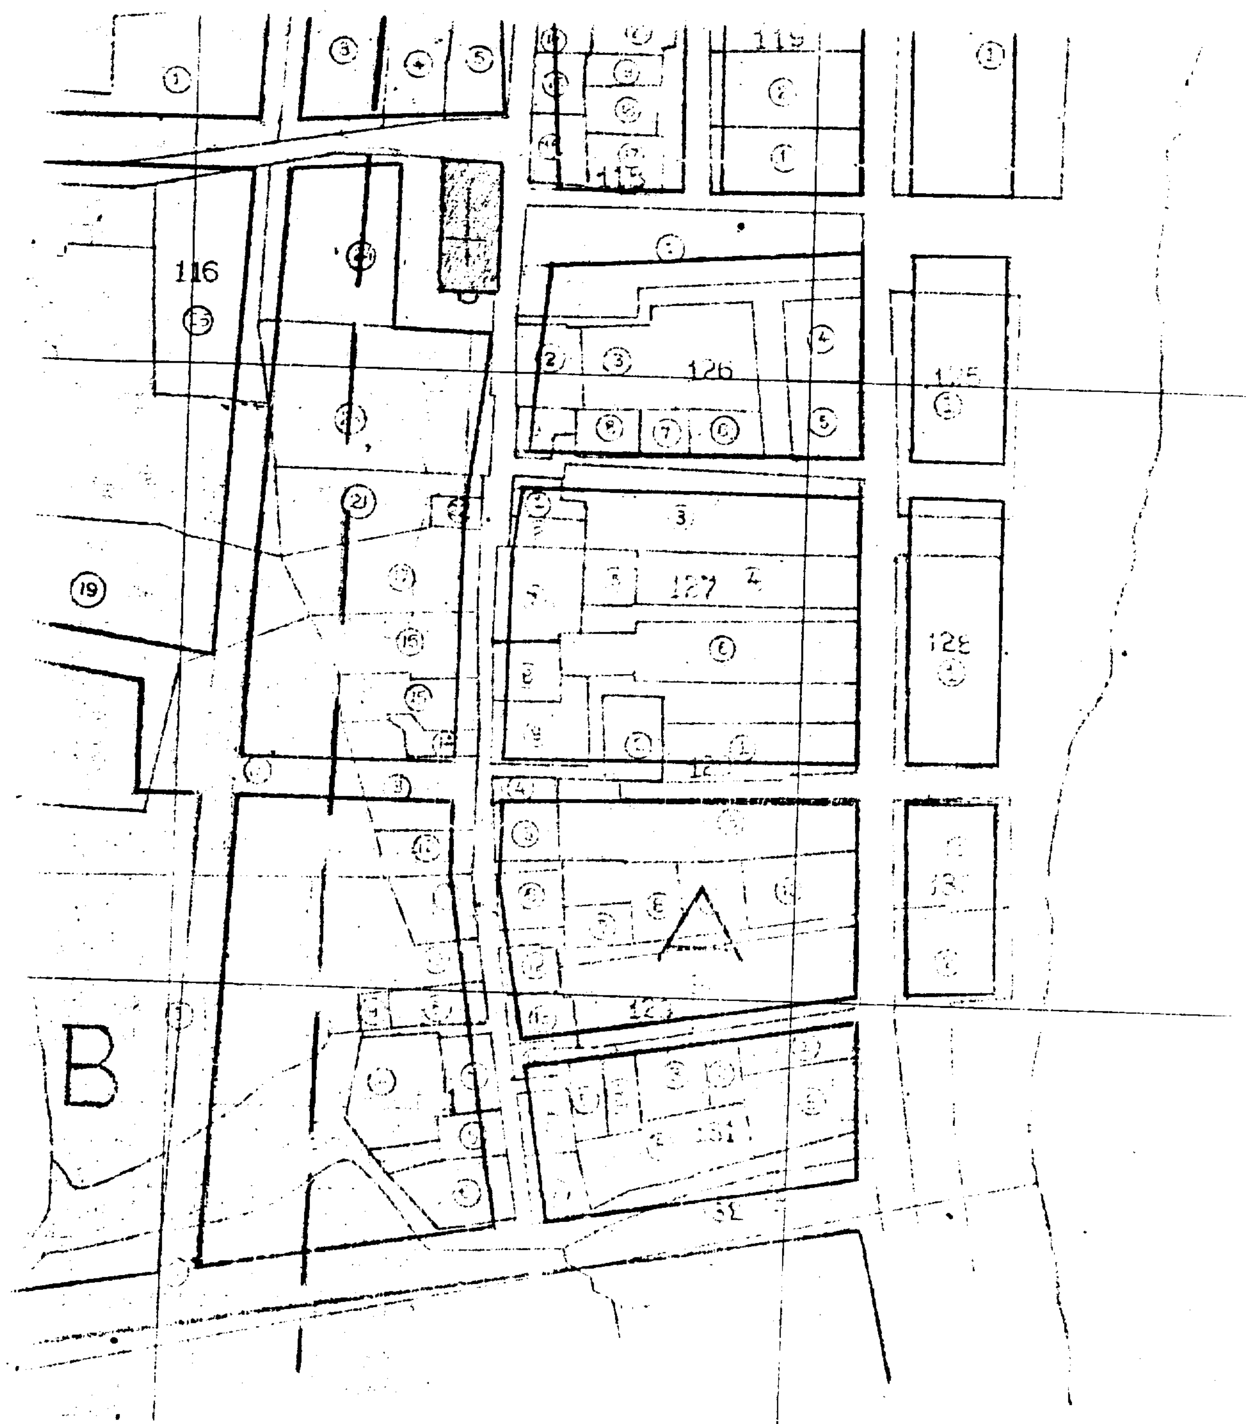
116
126
127
128
19
B
Δ

Αριθ. 1044/93 (3)

Κύρωση πινάκων επικειμένων της αριθ. 1/89 Πράξης Εφαρμογής Πολεοδομικής Μελέτης Επέκτασης Δ. Ληξουρίου Ν. Κεφαλληνίας.

Ο ΝΟΜΑΡΧΗΣ ΚΕΦΑΛΛΗΝΙΑΣ

Έχοντας υπόψη:

1. Τις διατάξεις του Ν. 1337/83 και ειδικότερα τα άρθρα 8, 9 και 12 αυτού, όπως συμπληρώθηκε με το Ν. 1512/85, το Ν. 1647/86, το Ν. 1772/88 και το άρθρο 5 του Ν. 2052/92.

2. Το από 15.1.86 Π. Δ/γμα (ΦΕΚ 119 Δ'/20.2.86) περί έγκρισης της Πολεοδομικής Μελέτης Δήμου Ληξουρίου Ν. Κεφαλληνίας.

3. Την αριθ. 79881/3445/6.12.84 (ΦΕΚ 862 Β'/ 11.12.84) Υπουργού ΠΕ.ΧΩ.Δ.Ε. περί διαδικασίας και τρόπου σύνταξης της Πράξης Εφαρμογής της Πολ/κής Μελέτης και ειδικότερα το άρθρο 5 αυτής.

4. Την αριθ. 47037/7767/1986 απόφαση Υπουργού ΠΕ.ΧΩ.Δ.Ε. περί έγκρισης προδιαγραφών και τιμολογίου για την εκπόνηση μελετών εφαρμογής πολ/κών μελετών ΕΠΑ.

5. Την αριθ. 64851/12781/1985 απόφαση Γεν. Γραμματέα Υ.ΠΕ.ΧΩ.Δ.Ε. για σύνταξη μελέτης οδηγού πράξης εφαρμογής από τη Δ/νση Γ4-Ε.

6. Τους πίνακες επικειμένων που συνοδεύουν την αριθ. 1/89 πράξη εφαρμογής της Πολ/κής Μελέτης επέκτασης Δ. Ληξουρίου.

7. Το αριθ. 3662/92/19.3.93 έγγραφο Τ.Π. & Π.Ε. με το οποίο διαβιβάσθηκαν οι πίνακες στο Δ. Ληξουρίου.

8. Το αριθ. 842/21.4.93 έγγραφο του Δήμου Ληξουρίου, στο οποίο αναφέρεται ότι αναρτήθηκαν οι πίνακες και δεν υποβλήθηκε καμία ένσταση, αποφασίζουμε:

1. Κυρώνονται οι πίνακες επικειμένων της αριθ. 1/89 Πράξης Εφαρμογής Πολεοδομικής Μελέτης Επέκτασης Δ. Ληξουρίου, που εγκρίθηκε με το από 15.1.86 Π. Δ/γμα (ΦΕΚ 119 Δ').

2. Για την εφαρμογή της παρούσας απόφασης απαιτείται δαπάνη σε βάρος του προϋπολογισμού του Δ. Ληξουρίου σύμφωνα με τις διατάξεις του άρθρου 27 του Ν. 2081/92, το ύψος της οποίας δεν μπορεί να προσδιορισθεί.

3. Η ισχύς της παρούσας απόφασης αρχίζει από τη δημοσίευσή της στην Εφημερίδα της Κυβερνήσεως.

Η απόφαση αυτή να δημοσιευθεί στην Εφημερίδα της Κυβερνήσεως.

Αργοστόλι, 19 Ιανουαρίου 1994

Ο Νομάρχης

ΝΙΚΟΣ Κ. ΠΑΠΑΔΙΟΝΥΣΙΟΥ

ΑΠΟ ΤΟ ΕΘΝΙΚΟ ΤΥΠΟΓΡΑΦΕΙΟ